


A 5

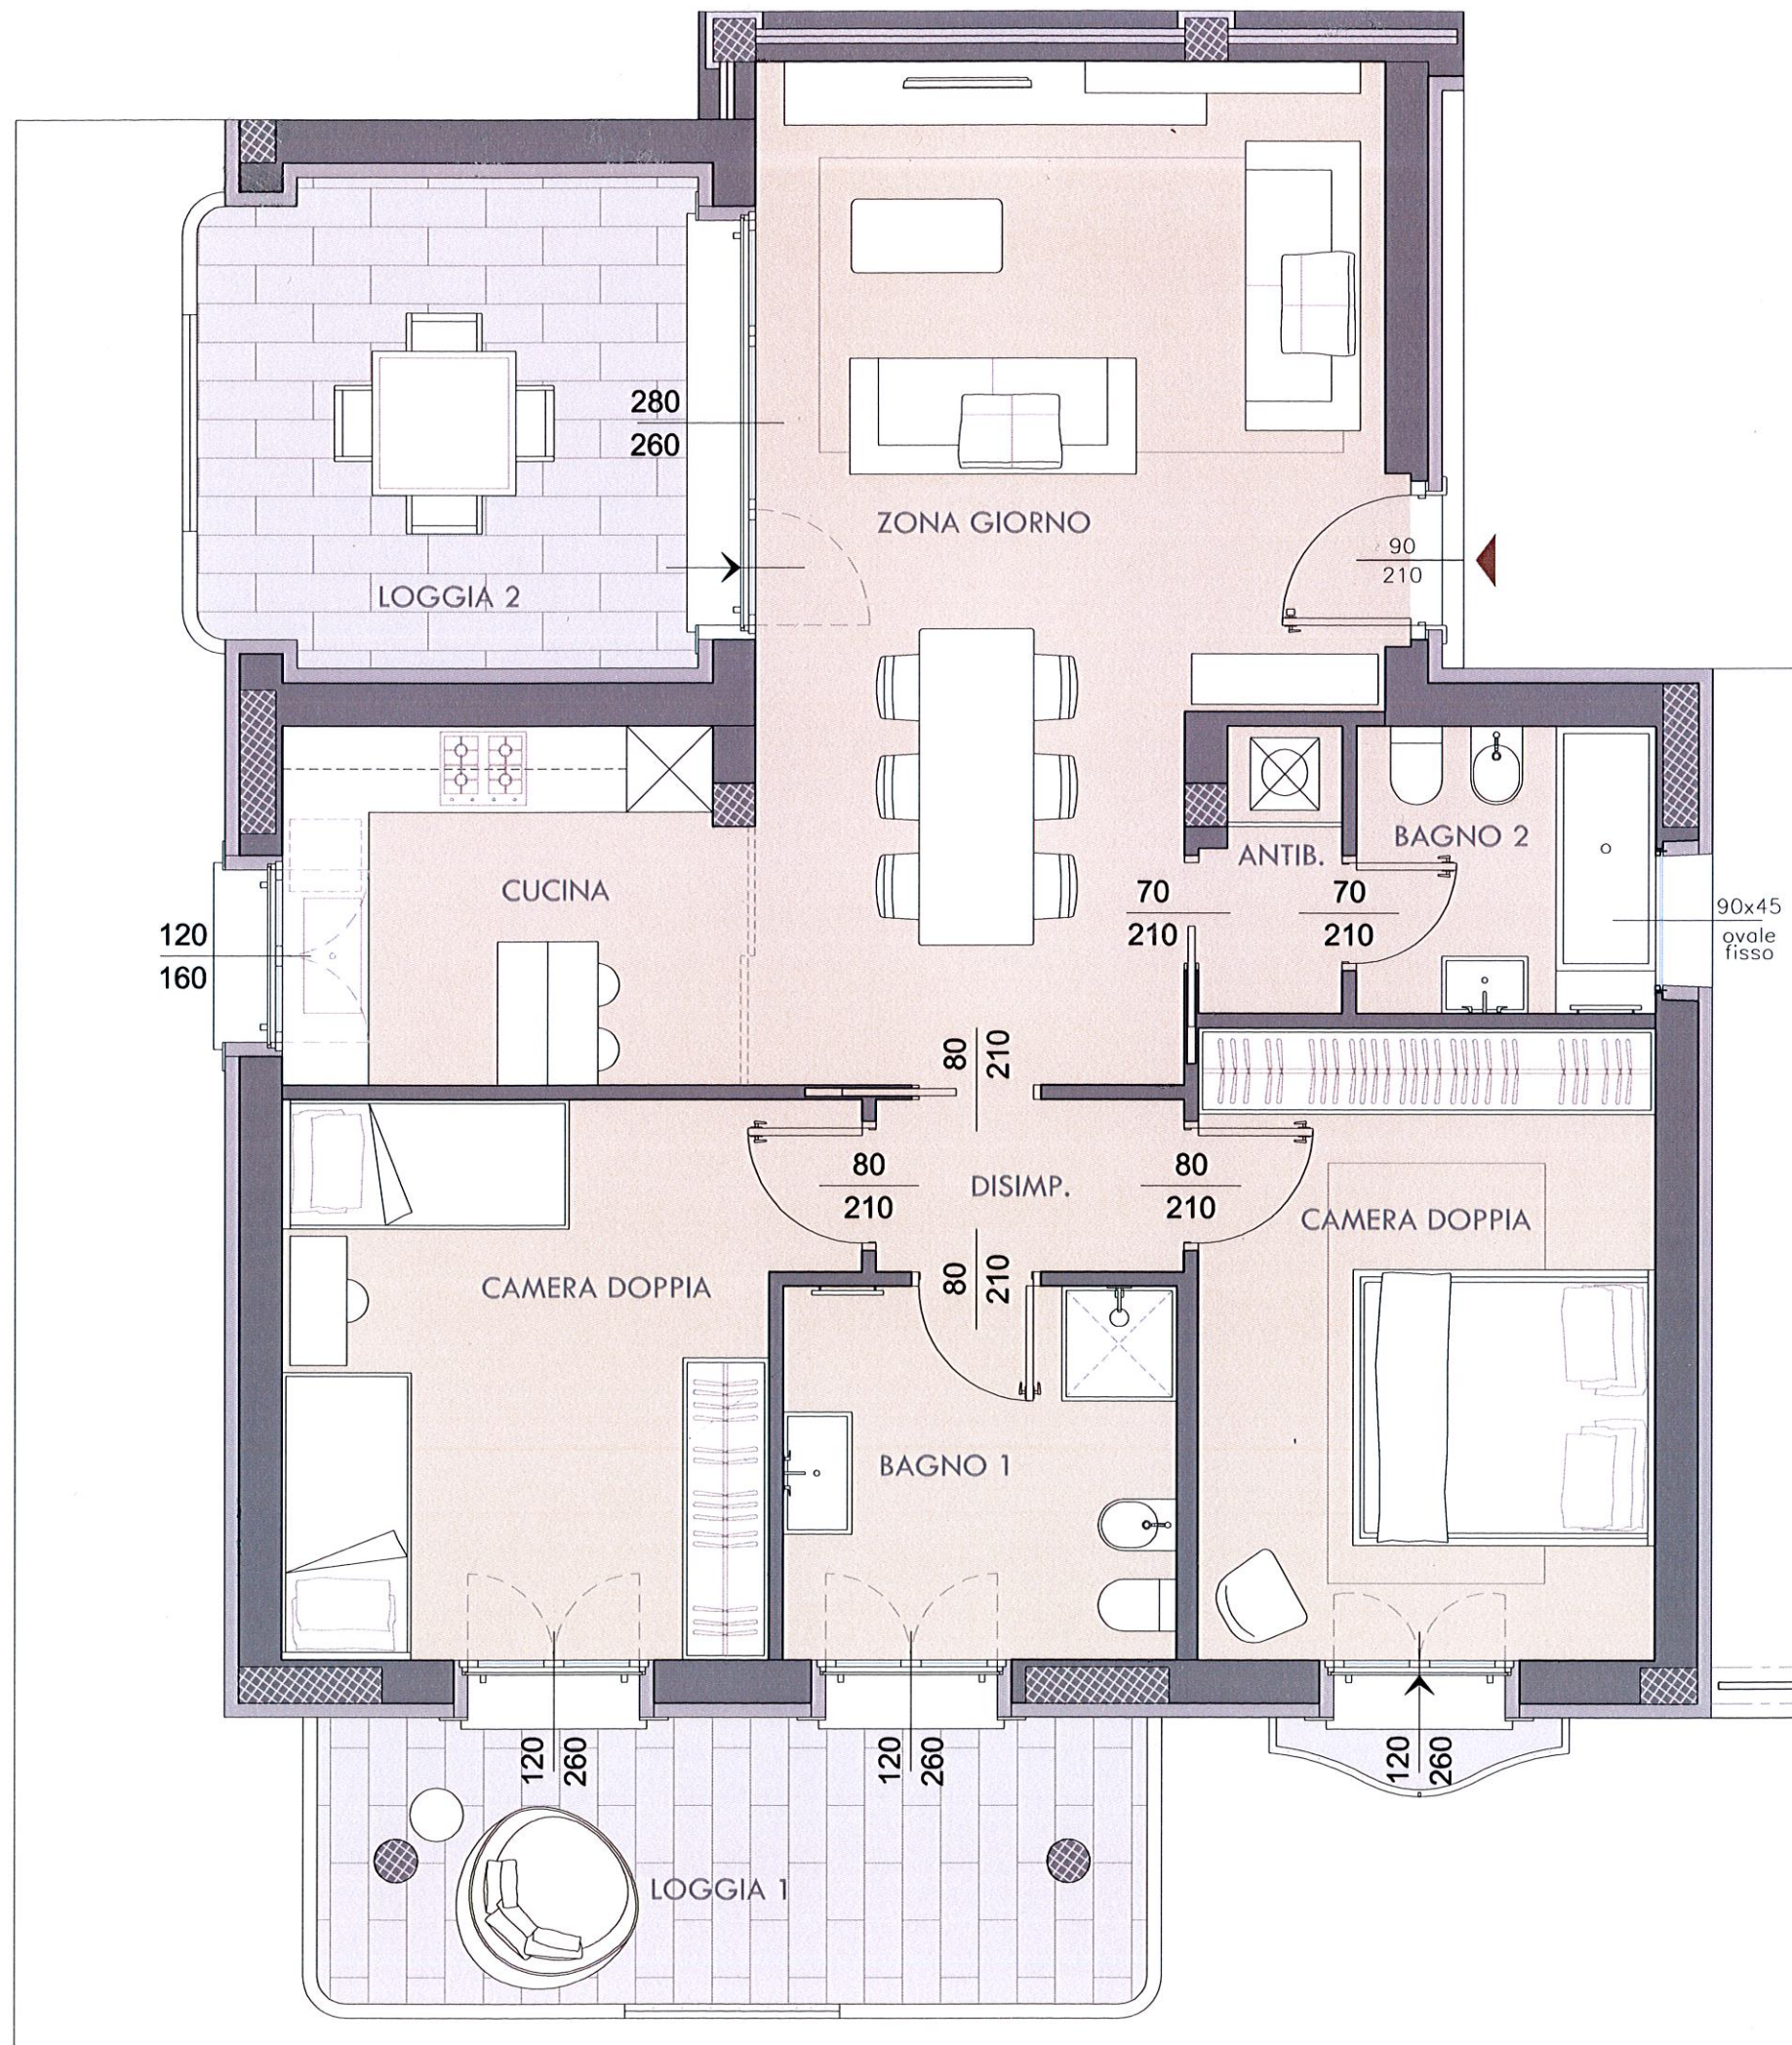

scala 1:50

edificio 04

appartamento 5

piano P1

vano scala A

esposizione

Vendite

Equipe s.a.s.

Costruzioni

Devero s.p.a.

Architettura&InteriorDesign
 Studio Associato Casiraghi